

VORHANDENE WOHNQUALITÄTEN (BASIEREND AUF DEM KATALOG)



ungenutzter gebauter Raum



Scheune als Barriere zwischen Haus und Garten



Gepflasterte, wenig genutzte Flächen im Hof




Belichtung des Dachgeschosses nur durch 2 kleine Fenster in der Südfassade



Kein visueller Bezug vom Wohnraum zum Garten



Bauliche Barrieren verhindern Altgerechtes Wohnen

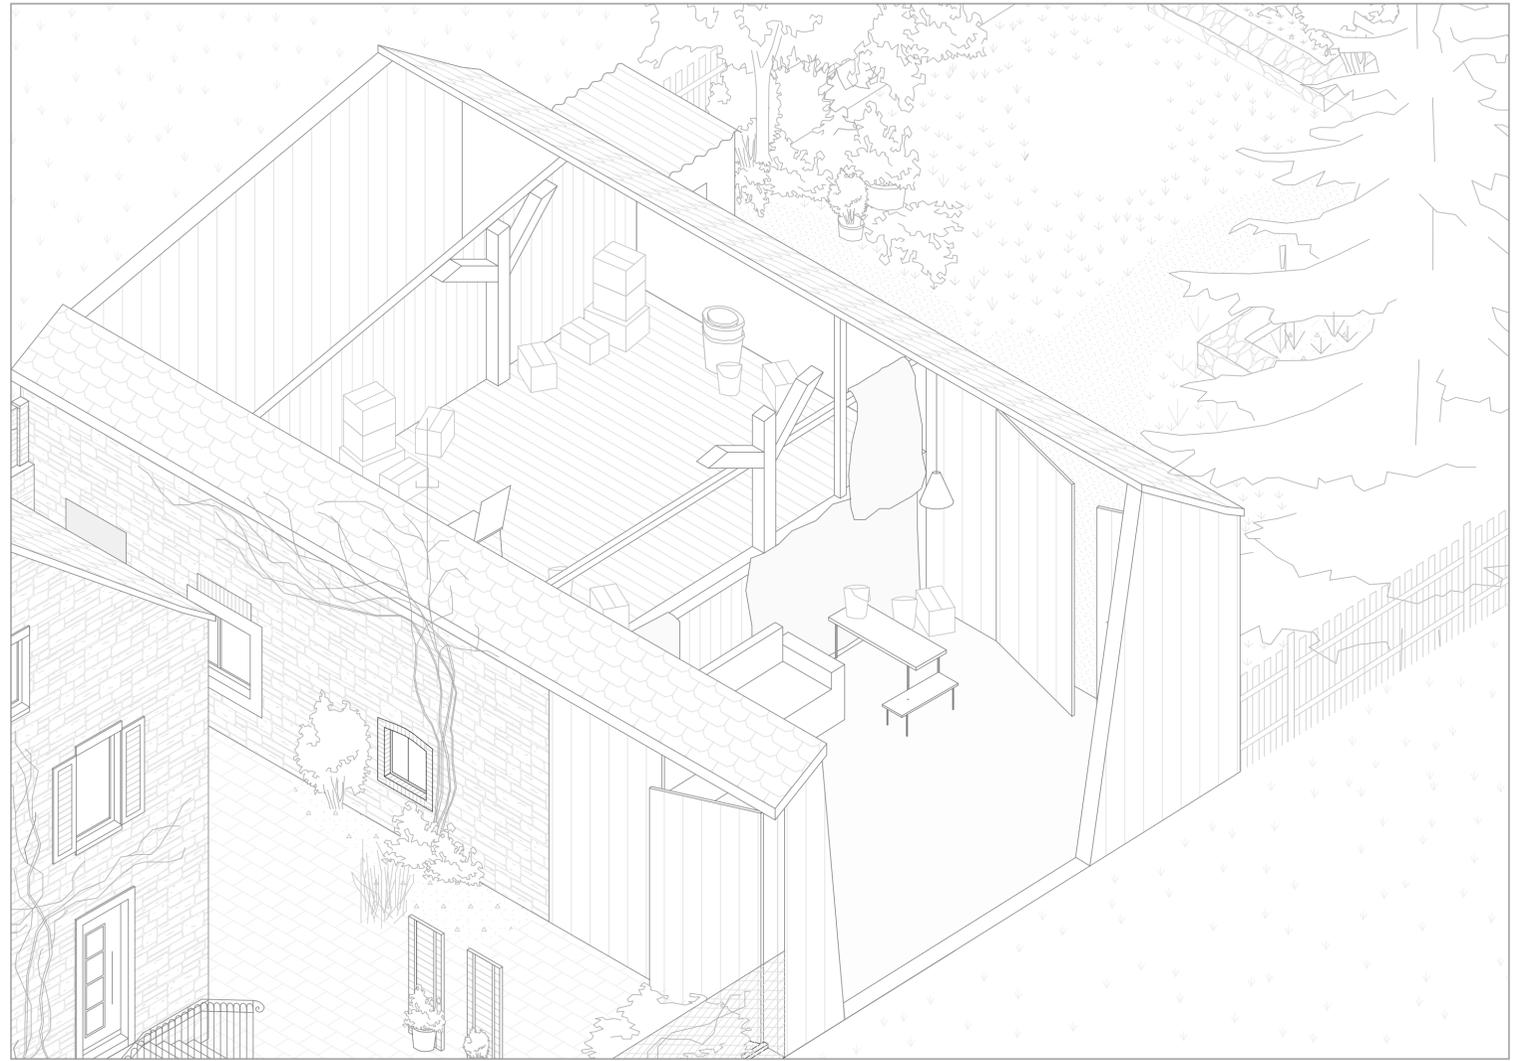

ERWEITERTE, TRANSFORMIERTE UND VERBESSERTERTE WOHNQUALITÄTEN (BASIEREND AUF DEM KATALOG)



Gemeinschaftliches Wohnen - über familiäre Verhältnisse hinaus




Umnutzung als Gemeinschaftsraum



gemeinschaftliches Wohnzimmer



Treffpunkt in Gemeinschaftsküche

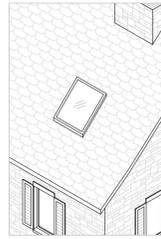

Mehr Licht und Luft für das Dachgeschoss durch Dachfenster




Umnutzung als Wohnraum




Integration von Altgerechten Wohnen



Lifter

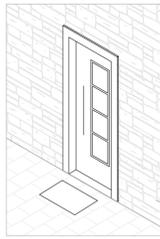

Schwellenloses Betreten der Räumlichkeiten

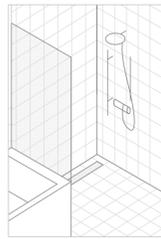

Barrierefreiheit



Scheune, eingebettet in den Garten als Übergang vom Haus zum Garten



Erweiterung der Beetfläche bis zum Haus



Erweiterung der Grünfläche bis zum Haus



Verringern der Schwelle von Innen- zu Außenraum, Wohnen im Garten

