


MÖGLICHE UMNUTZUNG NACH TYPOLOGIE

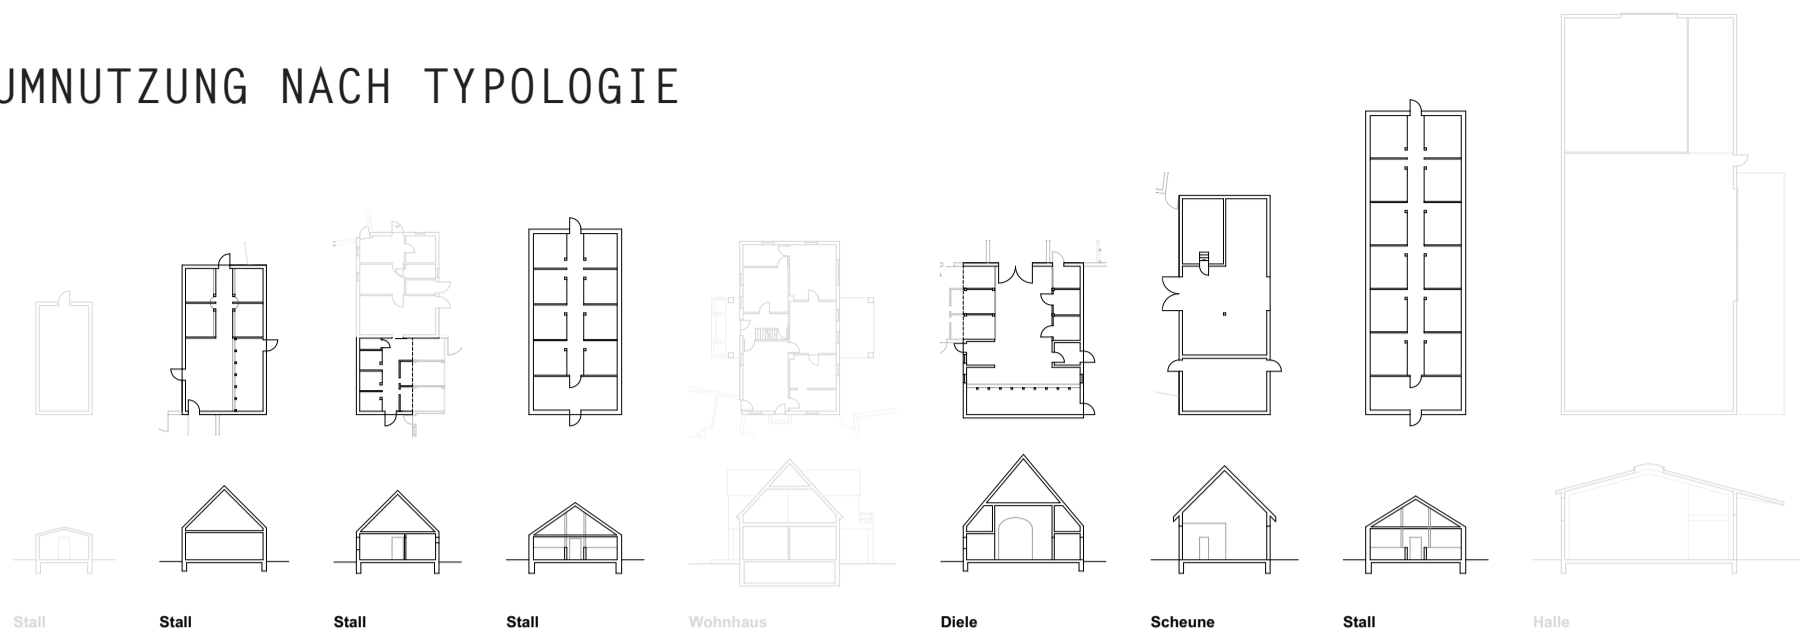

WOHNEN
 Belichtung,
 Raummindesthöhe,
 Erschließung,
 Privatsphäre



BÜRO
 Belichtung,
 Raummindesthöhe,
 Flexibilität,
 autarke Nutzung



**PRODUZIERENDES
 GEWERBE**
 Raummindesthöhe,
 Mindestgrund-
 fläche,
 autarke Nutzung,
 Emission



**KLEINHANDWERK
 ATELIER**
 Belichtung,
 autarke Nutzung



**GASTRO
 VERANSTALTUNG**
 Erschließung,
 autarke Nutzung,
 Schallemission



SEMINARRÄUME
 Belichtung,
 Raummindesthöhe,
 Mindestgrund-
 fläche,
 Flexibilität,
 autarke Nutzung

