


ANSICHT AN DER SEITE :

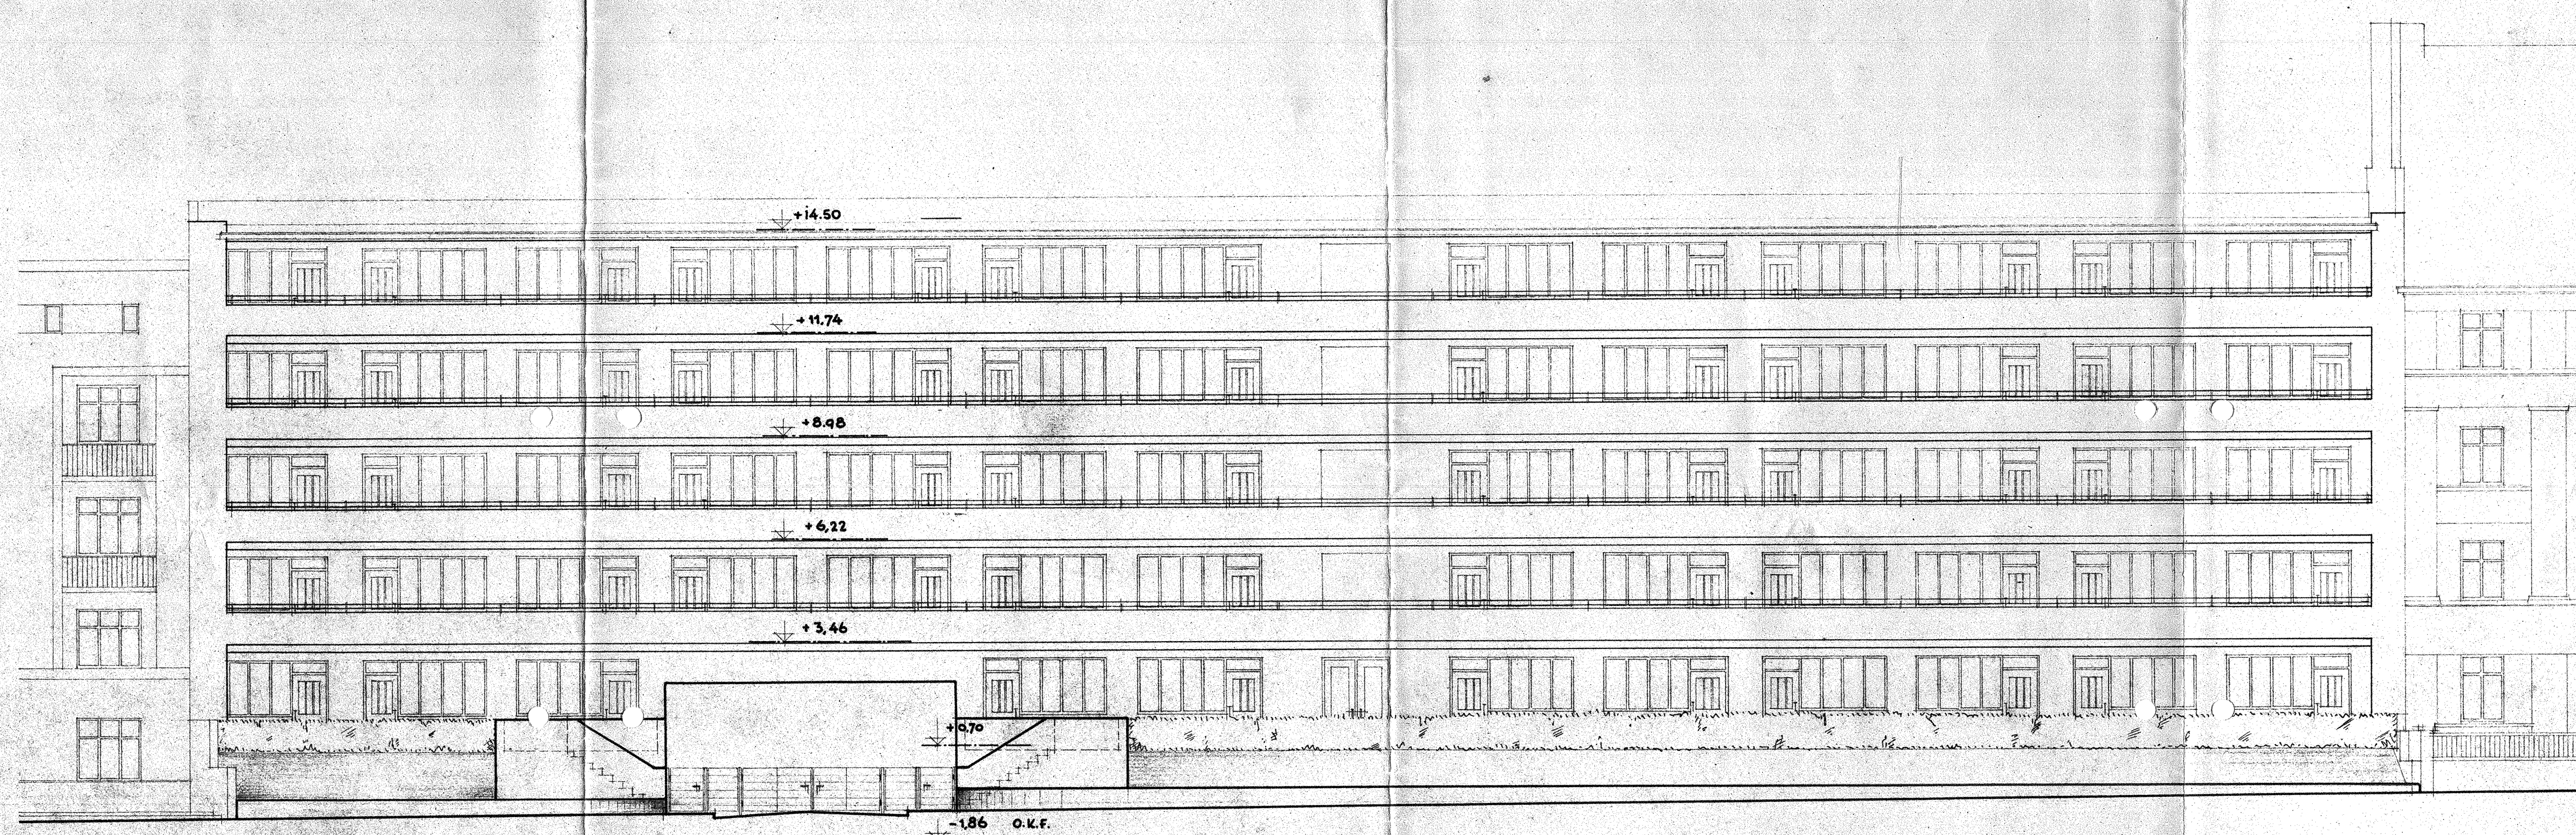

ANSICHT SCHWALBENPLATZ :

ANSICHTEN : BAUTEIL „2“
SCHWALBENPLATZ :

4

FRAUENHEIME :		M.1:100	FRS.
PAUL A. R. FRANK ARCHITEKT B. D. A.		REG. N. 461	DAUER 116
HAMBURG BIEBERHAUS ZIM. 216		GES. 48	BL. OR. 48
		CCAND.	BL. OR.